



**INSTALACIJE OPŠTE
POTROŠNJE, OSVJETLJENJA,
GROMOBRANSKA...**



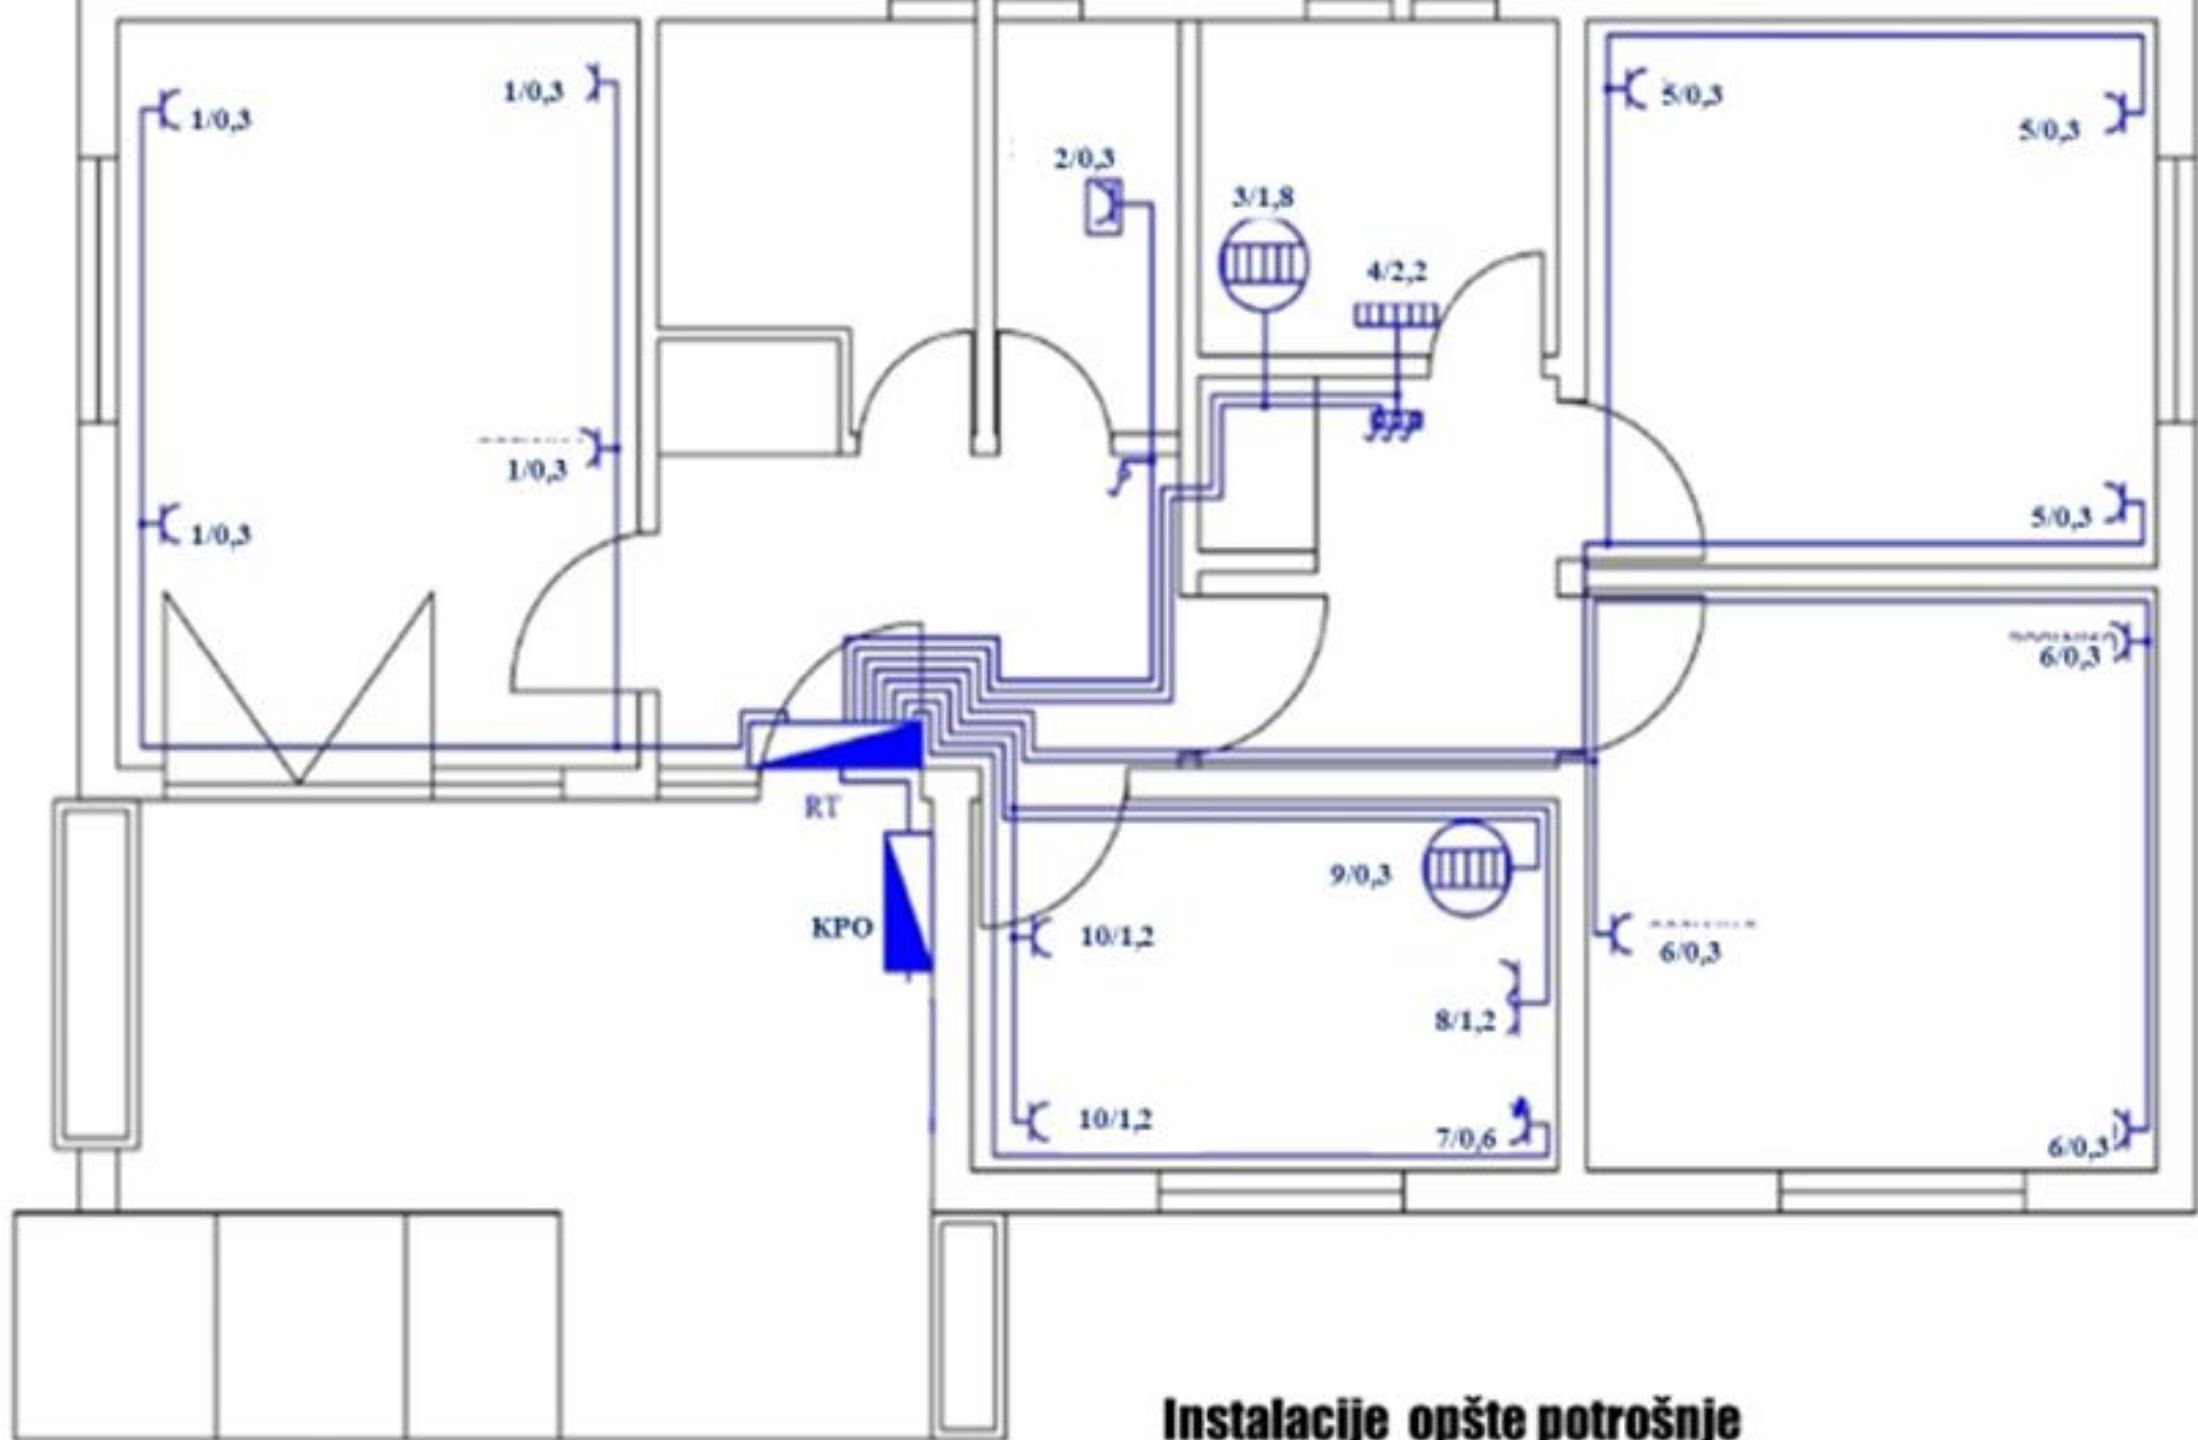


Instalacije opšte potrošnje

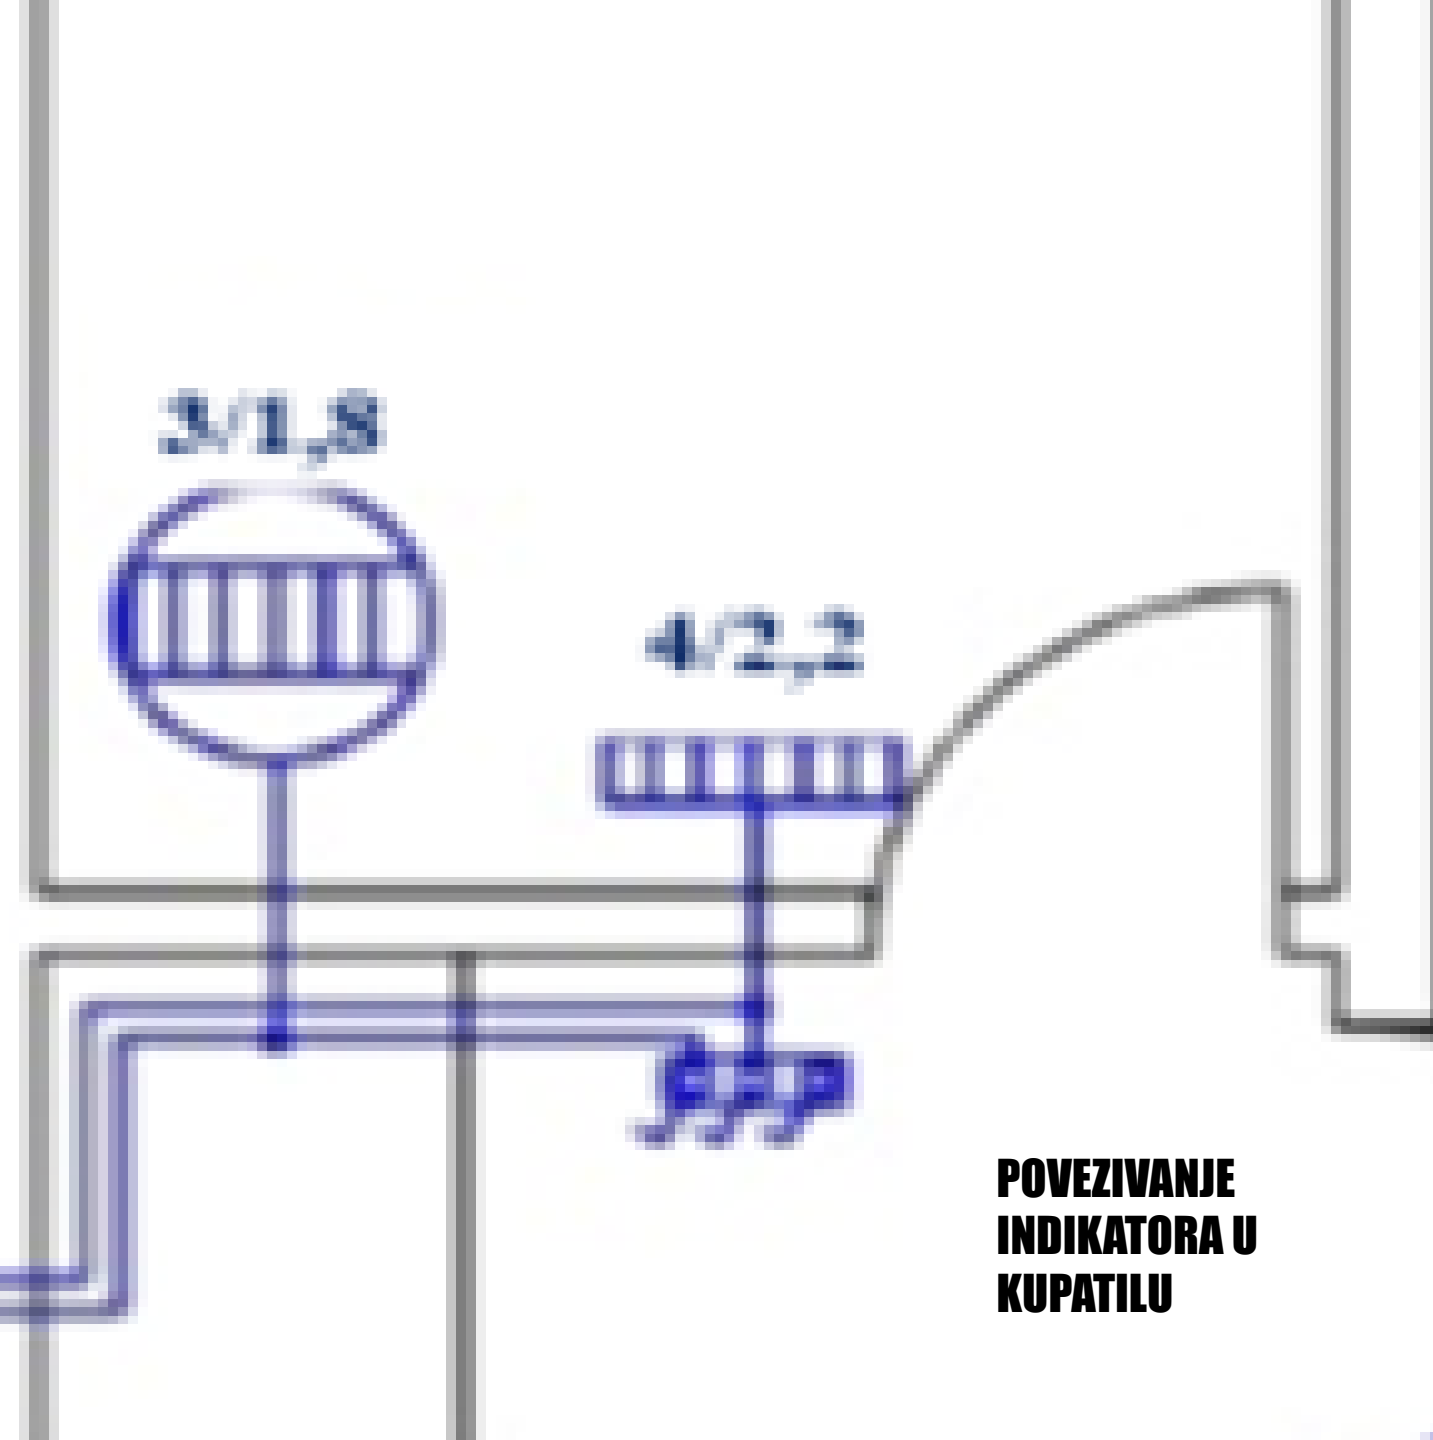


**POVEZIVANJE
INDIKATORA U
KUPATILU**




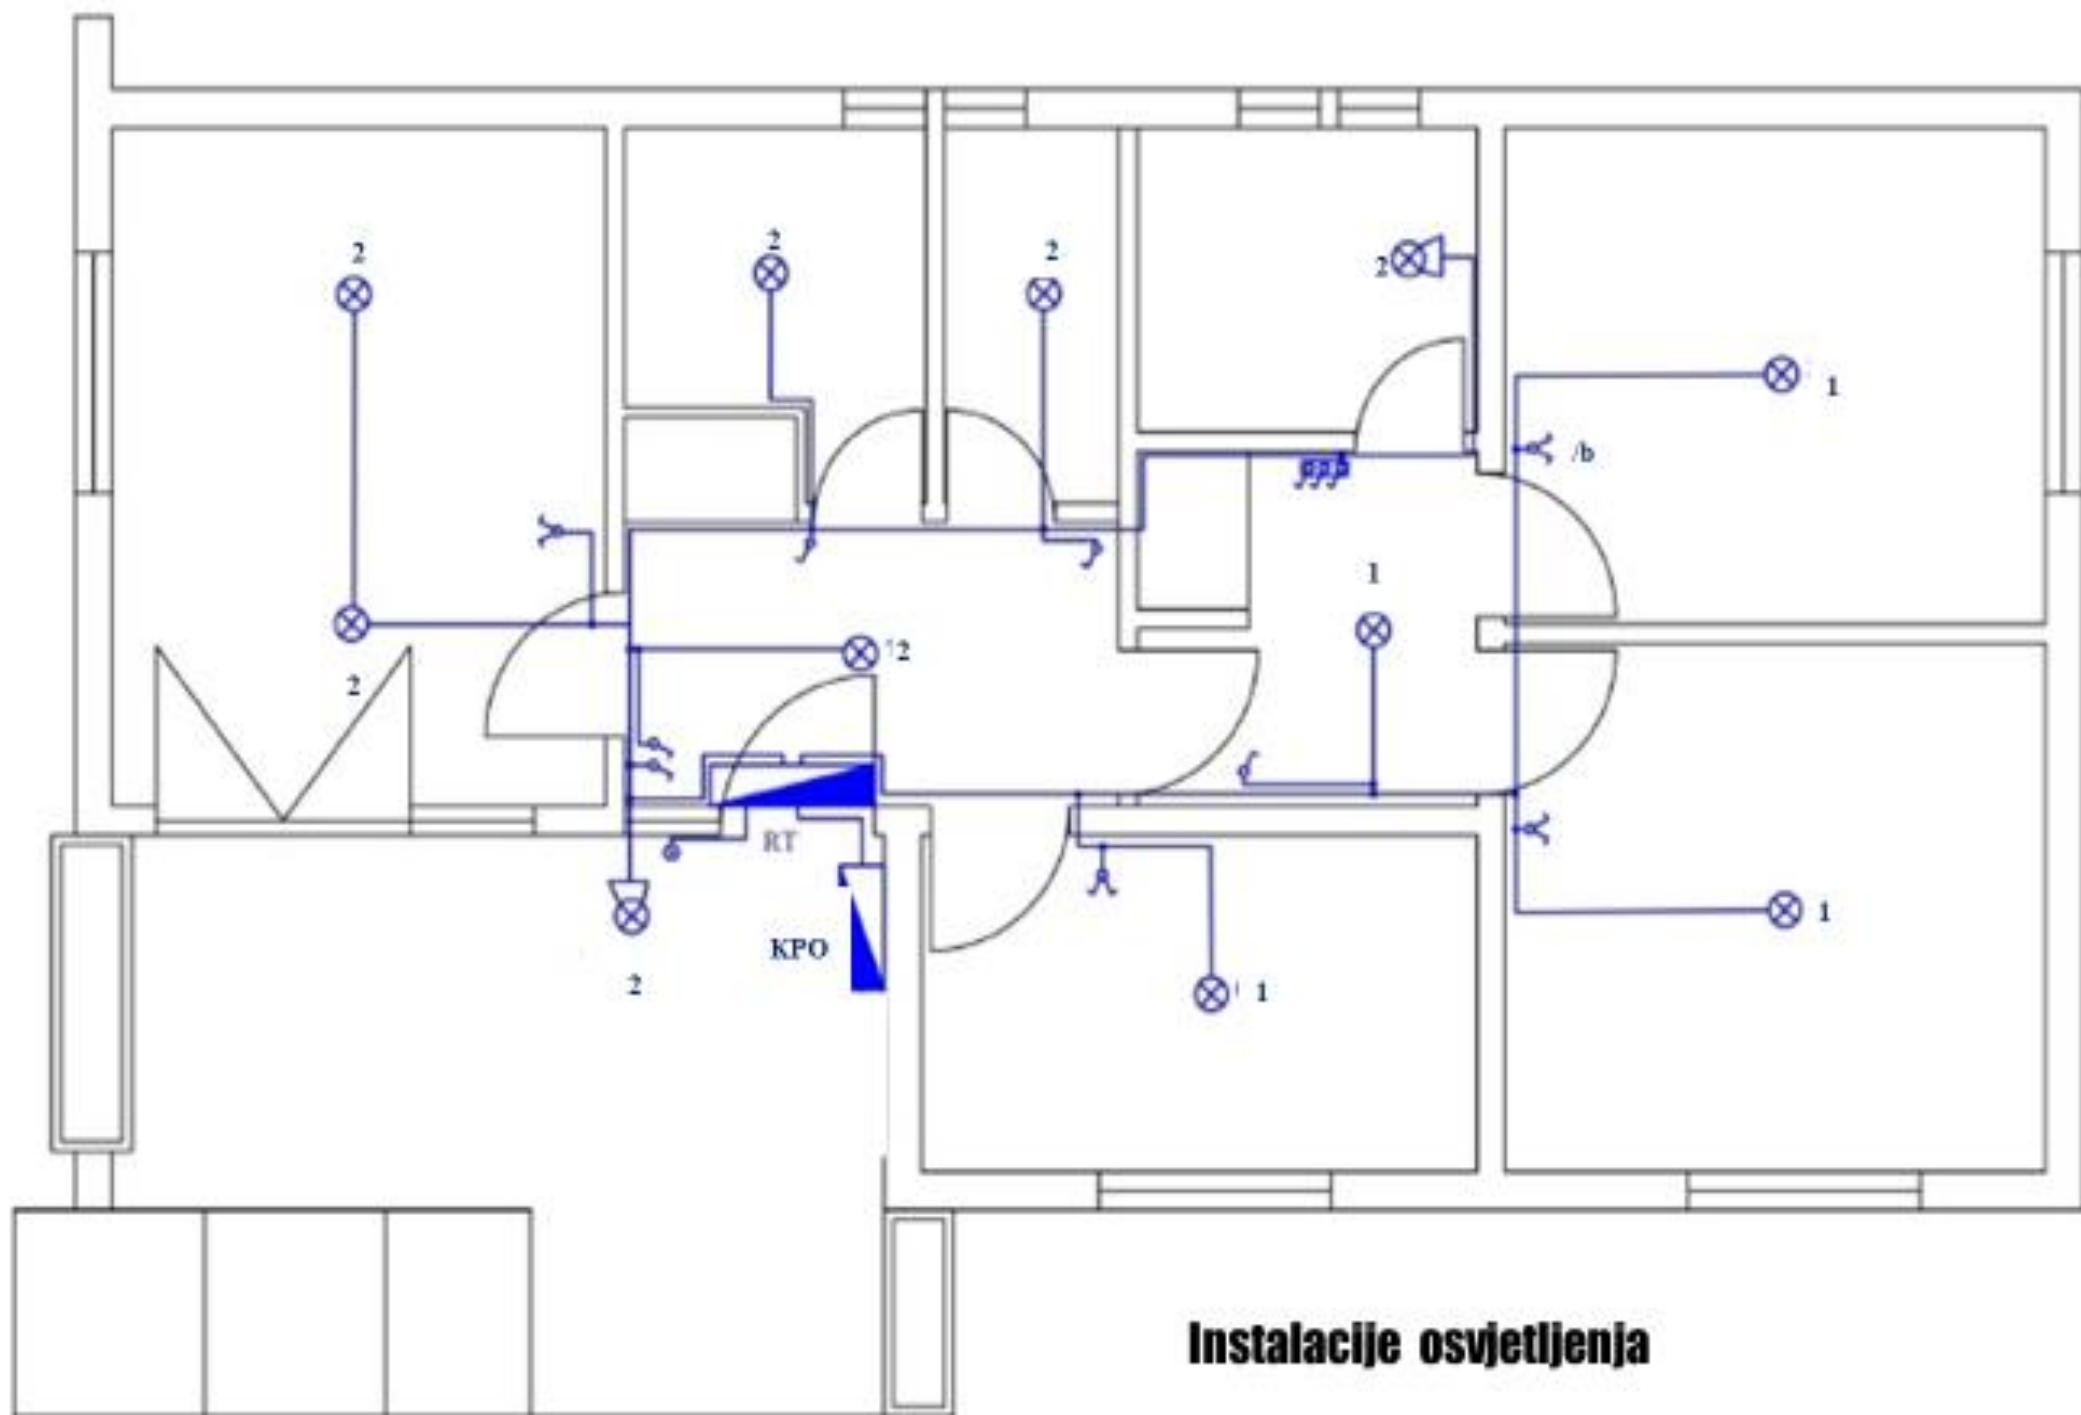


Instalacije osvjetljenja

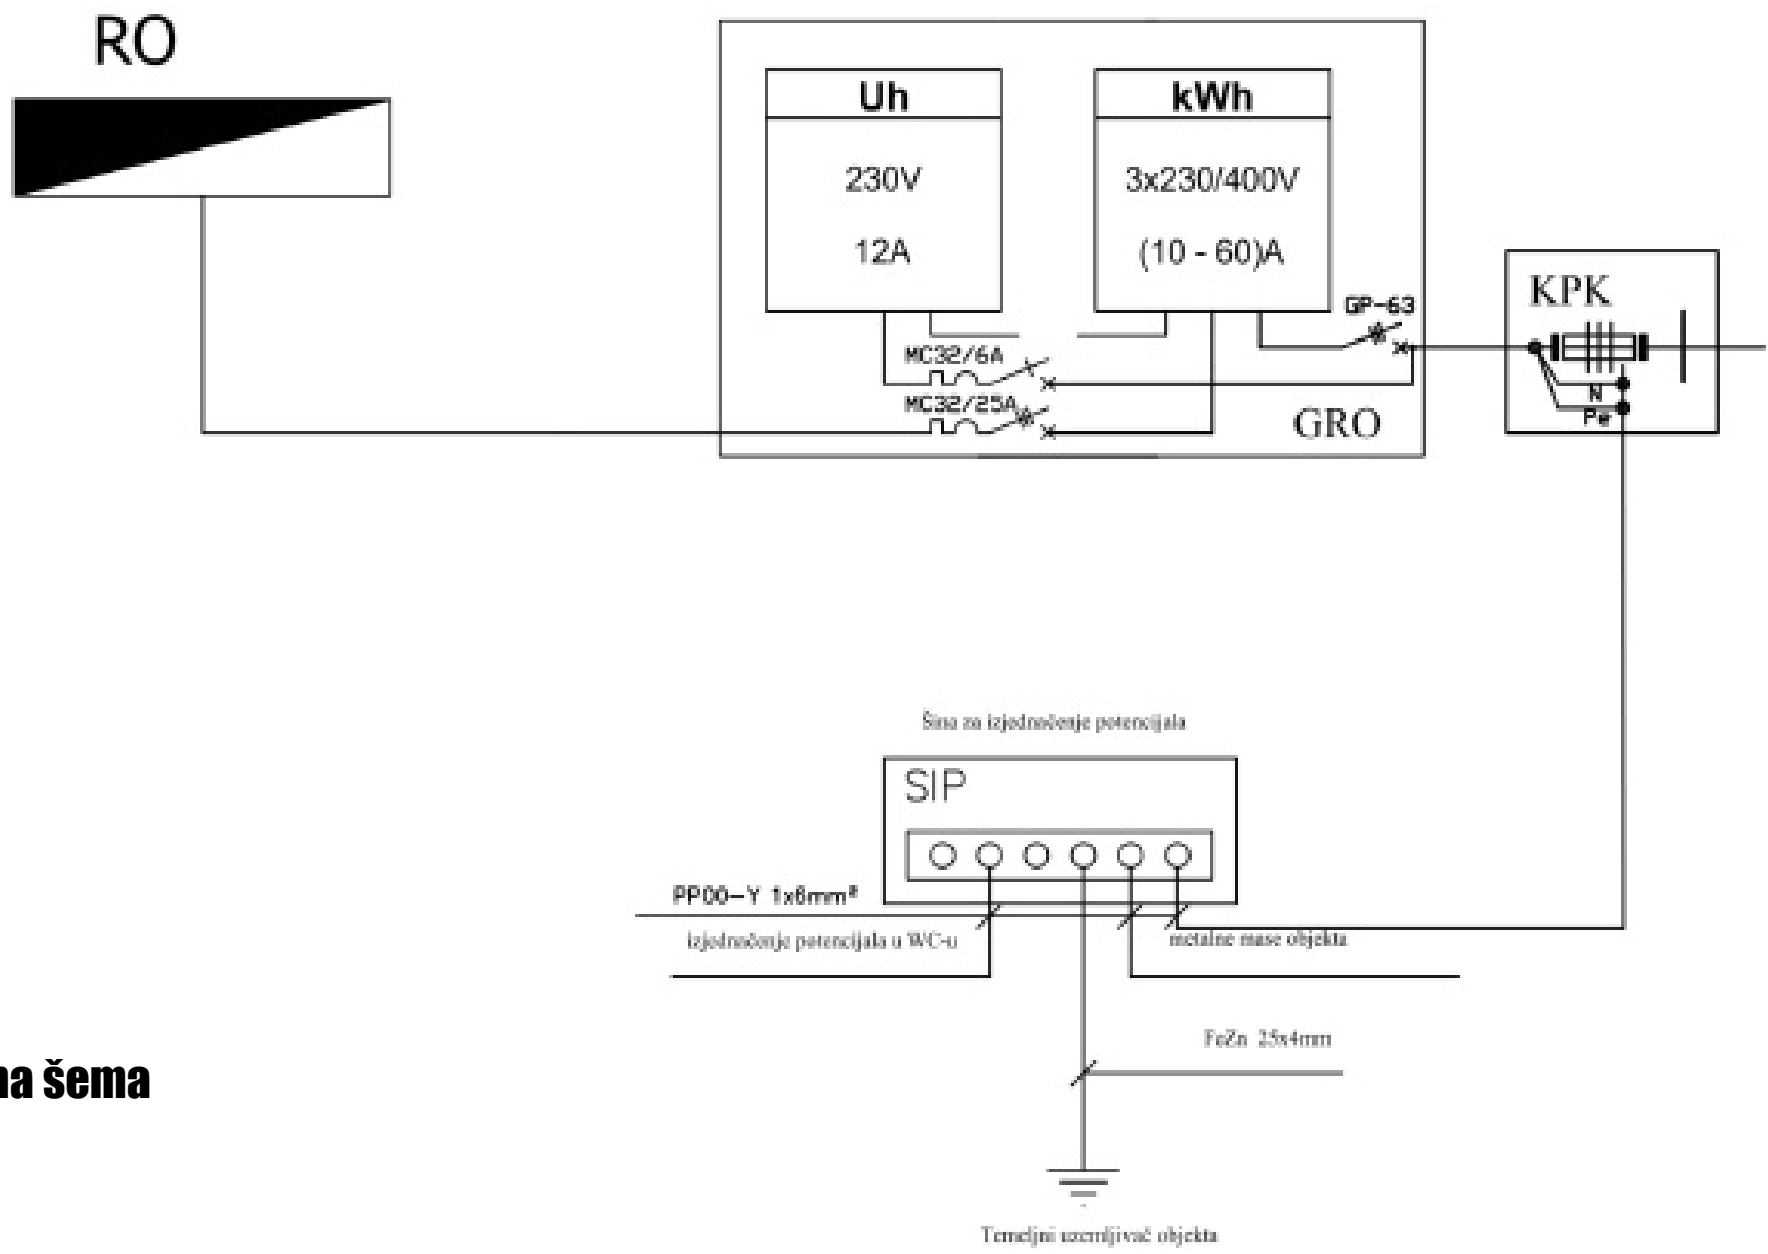

**Jednopolna šema
KPK I GRO**

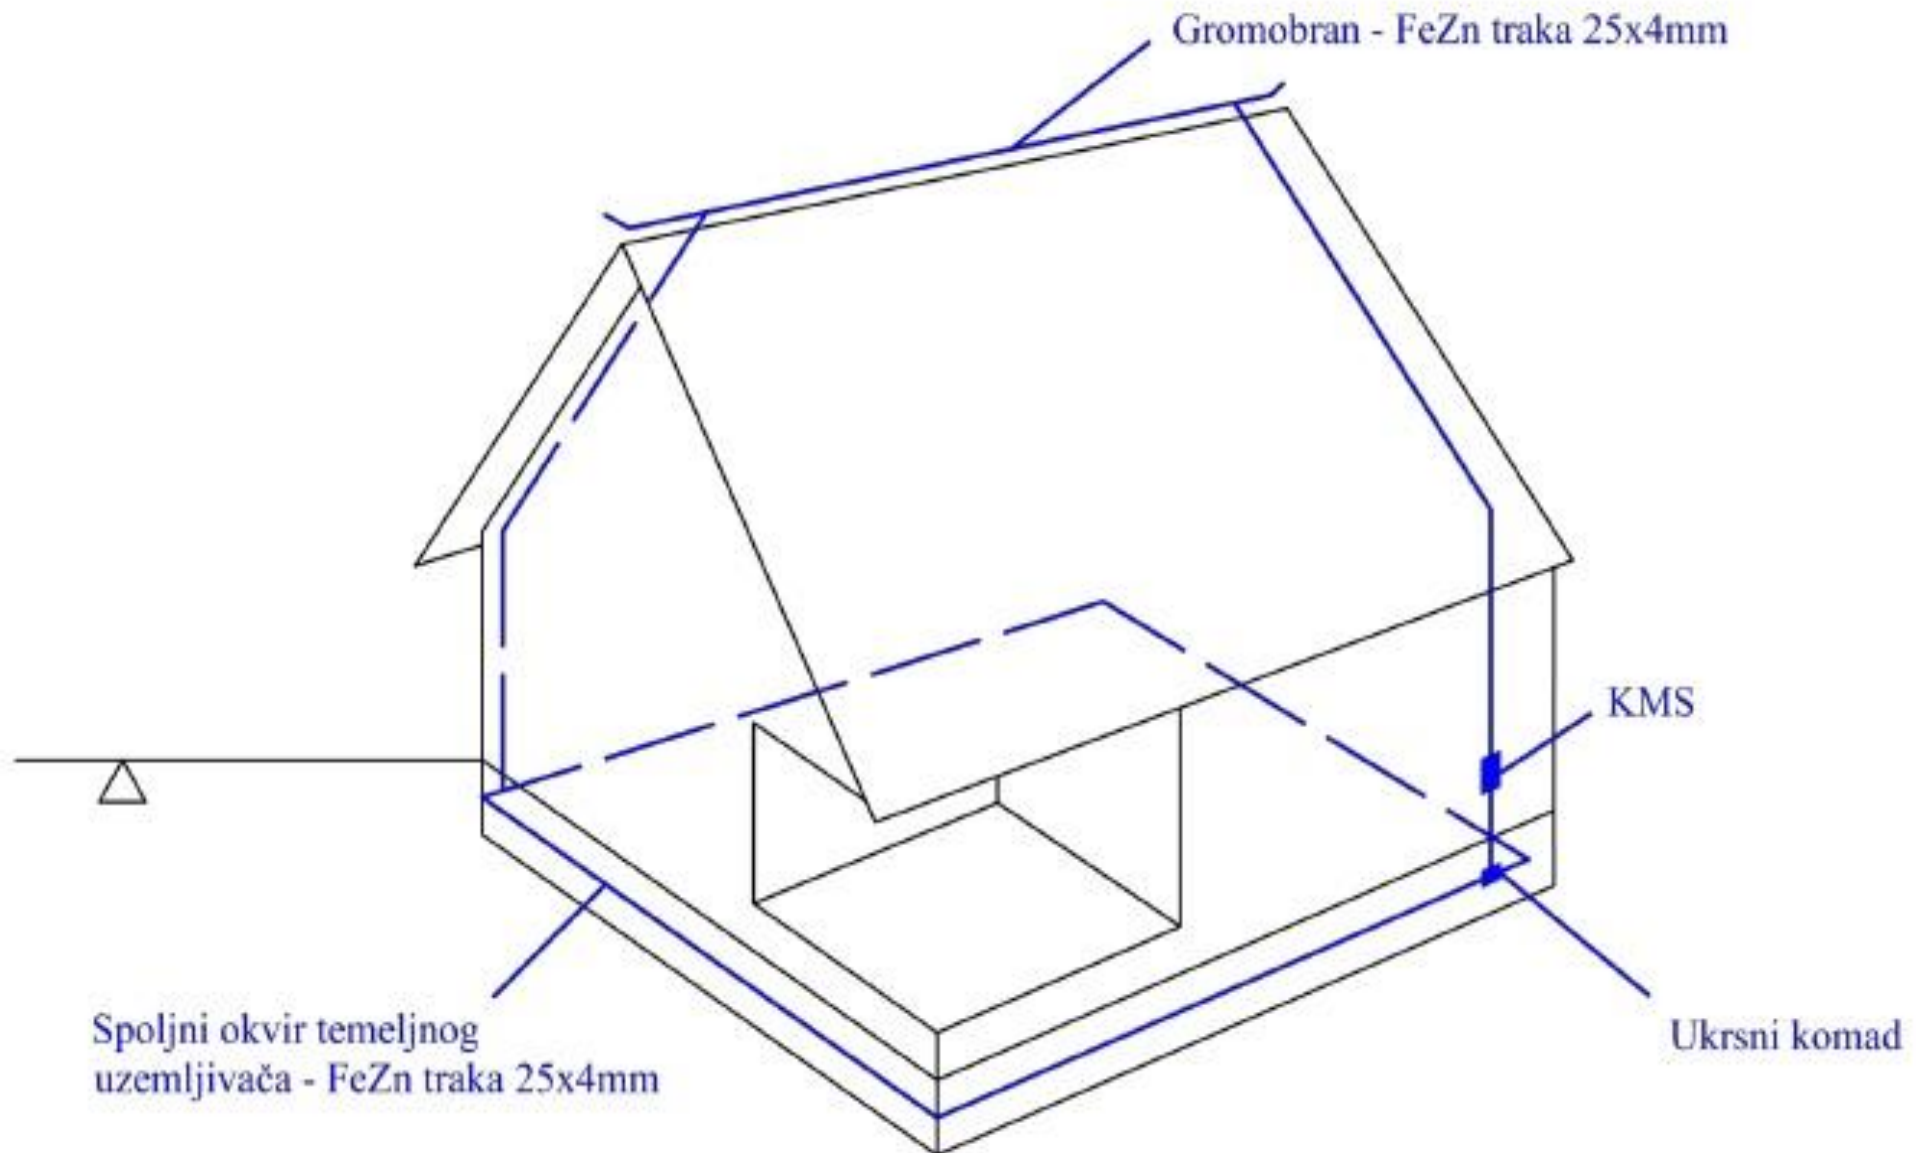

GROMOBRANSKA INSTALACIJA

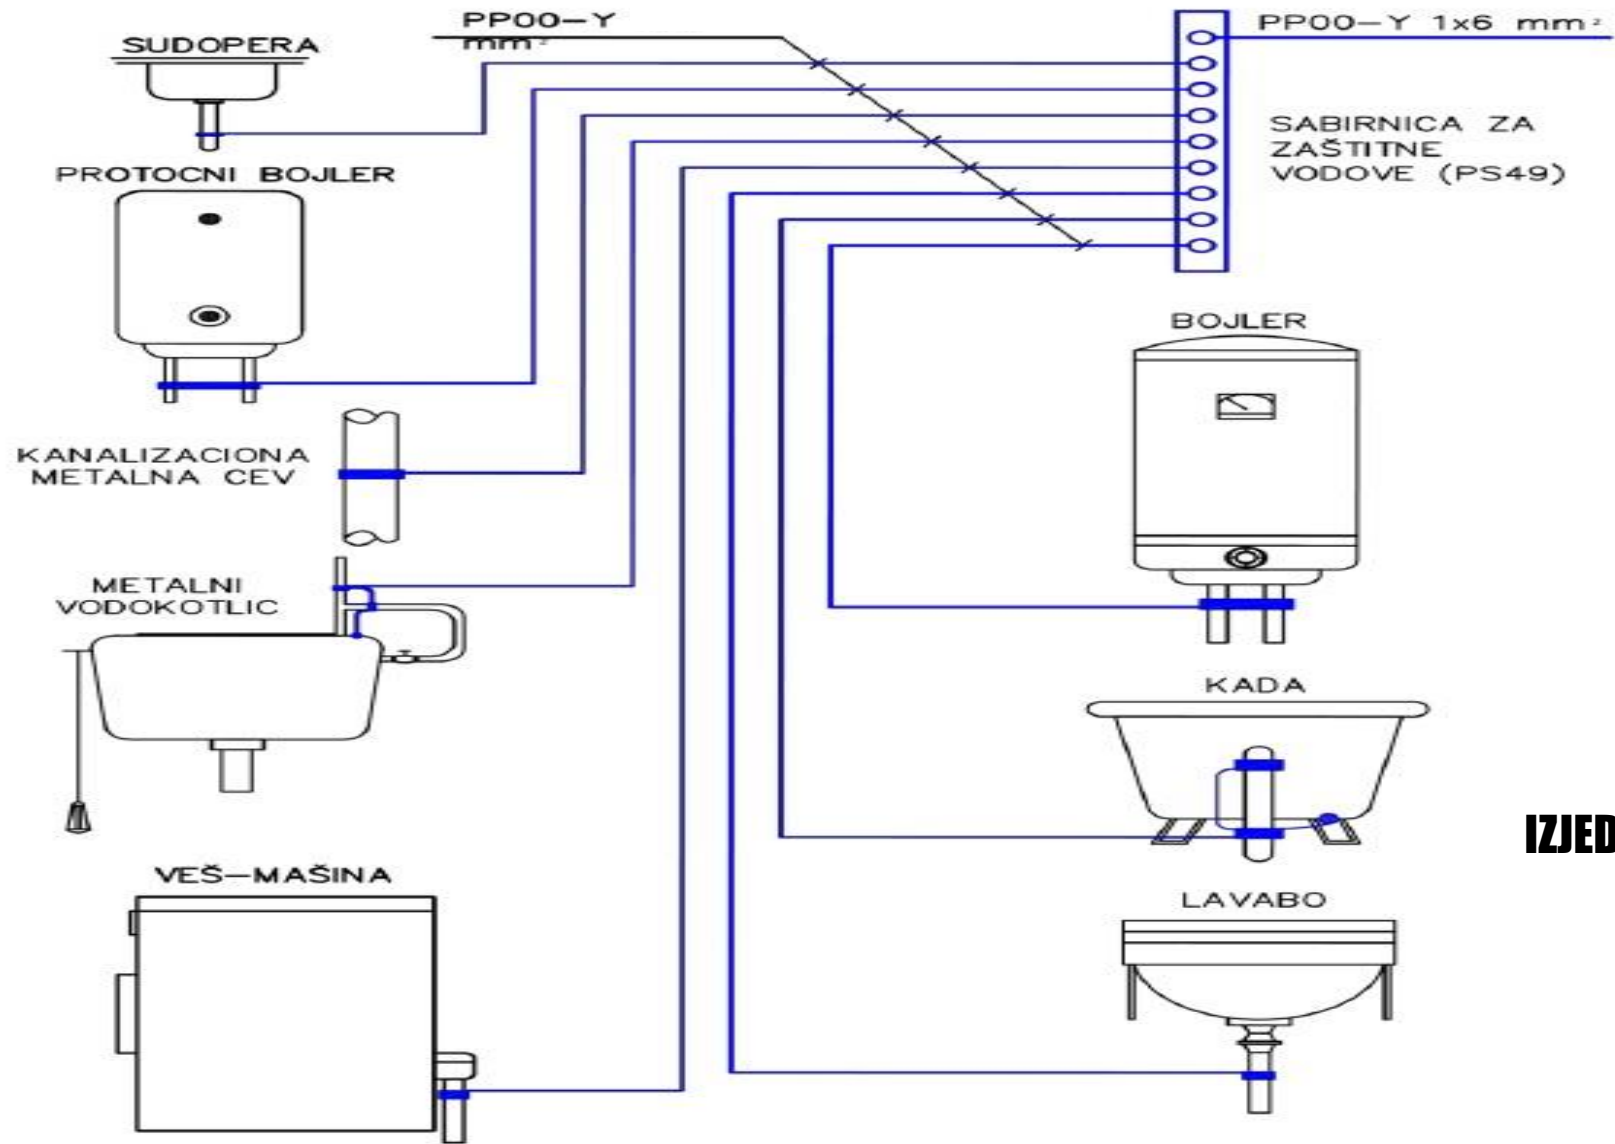

IZJEDNAČAVANJE POTENCIJALA